



ΕΦΗΜΕΡΙΣ ΤΗΣ ΚΥΒΕΡΝΗΣΕΩΣ

ΤΗΣ ΕΛΛΗΝΙΚΗΣ ΔΗΜΟΚΡΑΤΙΑΣ

ΤΕΥΧΟΣ ΤΕΤΑΡΤΟ **Αρ. Φύλλου 638**

14 Ιουνίου 2005

ΠΕΡΙΕΧΟΜΕΝΑ

ΑΠΟΦΑΣΕΙΣ

ΑΠΟΦΑΣΕΙΣ

Αριθ. 519 (1)

Κήρυξη ως αναδασωτέας δημόσιας δασικής έκτασης (Δάσος Χαλεπίου Πεύκης) εμβαδού 12.819,00 τετρ. μέτρων, στην θέση «Βάλτος» της περιφέρειας του Δ.Δ. Ζευγολατείου (Οικισμός Καλεντζίου) του Δήμου Βόχας Ν. Κορινθίας, λόγω πυρκαγιάς.

Η ΓΕΝΙΚΗ ΓΡΑΜΜΑΤΕΑΣ
ΠΕΡΙΦΕΡΕΙΑΣ ΠΕΛΟΠΟΝΝΗΣΟΥ

Έχοντας υπόψη:

1. Τις διατάξεις:

α) Του ν. 2503/1997 «Διοίκηση, οργάνωση, στελέχωση της Περιφέρειας, ρύθμιση θεμάτων για την Τοπική Αυτοδιοίκηση και άλλες διατάξεις».

β) Του ν. 3200/1955 «Περί διοικητικής αποκέντρωσης» όπως τροποποιήθηκε και συμπληρώθηκε με το ν.δ. 532/1970 και μεταγενέστερες διατάξεις.

γ) Της παρ. 1 του άρθρου 24 και της παρ. 3 του άρθρου 117 του Συντάγματος της χώρας μας.

δ) Του ν. 998/1979 «Περί προστασίας των δασών και των δασικών εν γένει εκτάσεων της χώρας» και συγκεκριμένα των άρθρων 38 και 41, σε συνδυασμό με το άρθρο 3 του ιδίου νόμου.

ε) Του ν. 3208/2003 «Περί προστασίας των δασικών οικοσυστημάτων, κατάρτισης δασολογίου, ρύθμισης εμπραγμάτων δικαιωμάτων επί δασών και δασικών εν γένει εκτάσεων και άλλες διατάξεις».

2. Τις διαταγές του Υπουργείου Γεωργίας υπ' αριθμ.:

α) 160417/1180/8.7.1980 και

β) 182447/3049/24.9.1980.

3. Την υπ' αριθμ. 838/2002 απόφαση του Ε΄ Τμήματος του Συμβουλίου της Επικρατείας που μας κοινοποιήθηκε με το υπ' αριθμ. 105204/2793/31.7.2002 έγγραφο του Υπουργείου Γεωργίας.

4. Την υπ' αριθμ. 1154/7.3.2005 πρόταση του Δασαρχείου Κορίνθου, η οποία έγινε σύμφωνα με την από 10.2.2005 Έκθεση Αυτοψίας του Δασολόγου του Δασαρχείου Κορίνθου Αλεξίου Αδάμ, που συνοδεύει το προαναφερόμενο έγγραφο, από όπου προκύπτει ότι η έκταση που αναφέρεται στο θέμα πριν καταστραφεί από την πυρκαγιά της 3.11.2004, είχε δασικό χαρακτήρα κατά την έννοια του ν. 998/1979 (παρ.1 του άρθρου 3 σε συνδυασμό με την παρ. 1δ και 2δ του άρθρου 4) όπως τροποποιήθηκε από τον ν. 3208/2003 και ως εκ τούτου επιβάλλεται η κήρυξη της ως αναδασωτέας, αποφασίζουμε:

Κηρύσσουμε ως αναδασωτέα, με σκοπό την επανεγκατάσταση με φυσική ή τεχνητή αναγέννηση της δασικής βλάστησης που καταστράφηκε από πυρκαγιά την 3.11.2004, την δημόσια δασική έκταση κατά την έννοια του ν. 998/1979 (παρ. 1 του άρθρου 3 σε συνδυασμό με την παρ. 1δ και 2δ του άρθρου 4) όπως τροποποιήθηκε από τον ν. 3208/2003, εμβαδού 12.819,00 τετρ. μέτρων, που βρίσκεται στην θέση «Βάλτος» της περιφέρειας του Δ.Δ. Ζευγολατείου (Οικισμός Καλεντζίου) του Δήμου Βόχας ν. Κορινθίας, όπως αποτυπώνεται στο συνημμένο από 7.3.2005 Τοπογραφικό Διάγραμμα κλίμακας 1:2.000 που συνέταξε ο Δασολόγος του Δασαρχείου Κορίνθου Αλέξιος Αδάμ, το οποίο προσδιορίζεται από τα στοιχεία Α, Β, Γ, Δ, Ε, Ζ, Η, Θ, Ι, Κ, Λ, Α και έχει εντοπιστεί σε απόσπασμα Φύλλου Χάρτη της Γ.Υ.Σ. κλίμακας 1:100.000 και απεικονίζεται σε απόσπασμα του υπ' αριθμ. 392191 Ορθοφωτοχάρτη έτους 1996 του Υπουργείου Γεωργίας κλίμακας 1:5.000 και τα στοιχεία αυτά θεωρήθηκαν από τον Δασάρχη Κορίνθου τα οποία αποτελούν αναπόσπαστα μέρη της απόφασης μας αυτής και έχει όρια:

ΒΟΡΕΙΑ: Με αγροτικές εκτάσεις.

ΝΟΤΙΑ: Με δάσος Χαλεπίου Πεύκης.

ΑΝΑΤΟΛΙΚΑ: Με αγροτικές εκτάσεις.

ΔΥΤΙΚΑ: Με δάσος Χαλεπίου Πεύκης.

Η απόφαση αυτή ισχύει από της κοινοποιήσεώς της αρμοδίως (άρθρο 41 ν. 998/1979) και προ της δημοσιεύσεώς της στην Εφημερίδα της Κυβερνήσεως (άρθρο 37, ν. 3200/1955).

Με την απόφαση αυτή δεν προκαλείται δαπάνη σε βάρος του Κρατικού Προϋπολογισμού.

Για τυχόν προσφυγές κατά της απόφασης αυτής ισχύει η ημερομηνία δημοσίευσης της στην Εφημερίδα της Κυβερνήσεως.


Η απόφαση αυτή να δημοσιευθεί στην Εφημερίδα της Κυβερνήσεως.

Τρίπολη, 27 Μαΐου 2005

Η Γενική Γραμματέας Περιφέρειας

ΑΓΓΕΛΑ ΑΒΟΥΡΗ



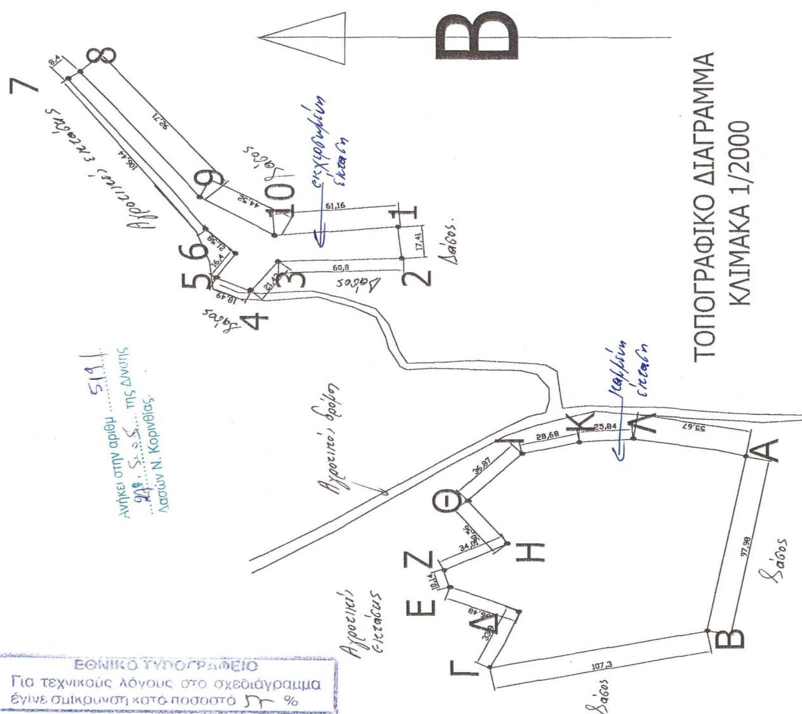

Αριθ. 20024/02 (2)

Τροποποίηση ρυμοτομικού σχεδίου οικισμού Άσπρου Δήμου Σκύδρας Ν. Πέλλας στο Ο.Τ. 14 καθορισμός χώρου αναψυκτηρίου.

Ο ΝΟΜΑΡΧΗΣ ΠΕΛΛΑΣ

Έχοντας υπόψη:

1. Τις διατάξεις του π.δ. 30/1996 (ΦΕΚ 21/τ.Α/1996) «Κώδικας Νομαρχιακής Αυτ/σης», όπως τροποποιήθηκε και ισχύει.

2. Την υπ' αριθμ. 100/25.8.2003 (ΦΕΚ 1742Β/26.11.2003) απόφαση του Ν.Σ. Πέλλας.

3. Την υπ' αριθμ. 1954/20.1.2005 απόφαση Νομάρχη Πέλλας «περί ορισμού Αντινομαρχών».

4. Τις διατάξεις του από 17.7.1923 ν.δ. «περί σχεδίων πόλεων και κωμών του Κράτους», όπως τροποποιήθηκε και συμπληρώθηκε μεταγενέστερα.

5. Τις διατάξεις του ν. 1337/1983 (ΦΕΚ 33Α) «Οικιστικός Νόμος», όπως τροποποιήθηκε και συμπληρώθηκε μεταγενέστερα.

6. Τις διατάξεις του ν. 1577/1985 (ΦΕΚ 210Α) «περί ΓΟΚ», όπως τροποποιήθηκε και συμπληρώθηκε μεταγενέστερα.

7. Τις διατάξεις του ν. 3044/2002 (ΦΕΚ 197Α/2002) και ειδικότερα το άρθρο 10.

8. Τις διατάξεις του άρθρου 29 Α του ν. 1558/1985 όπως προστέθηκαν με το άρθρο 27 του ν. 2081/1992.

9. Την διανομή Υπουργείου Γεωργίας έτους 1955-1956 οικισμού Άσπρου.

10. Την υπ' αριθμ. 204/2002 απόφαση Δημοτικού Συμβουλίου Σκύδρας.

11. Την σύμφωνη γνώμη του Συμβουλίου Σ.Χ.Ο.Π. Ν. Πέλλας της 4ης Οκτωβρίου 2004 (πράξη 14), αποφασίζουμε:

Άρθρο 1

Εγκρίνεται η τροποποίηση του εγκεκριμένου ρυμοτομικού Σχεδίου οικισμού Άσπρου Δήμου Σκύδρας Ν. Πέλλας και συγκεκριμένα η δημιουργία του Ο.Τ.14Α ως χώρου αναψυκτηρίου, όπως φαίνεται στο συνημμένο στην παρούσα απόφαση και θεωρημένο από το Δ/ντή της Δ/νσης Πολεοδ/κού Σχεδ/σμού-Οικισμού και Χωρ/ξίας Ν.Α. Πέλλας με την από 23 Μαΐου 2005 πράξη, πρωτότυπο χρωματισμένο τοπογραφικό διάγραμμα σε κλίμακα 1:500 του οποίου αντίτυπο δημοσιεύεται μαζί με την απόφαση αυτή και αποτελεί αναπόσπαστο τμήμα της.

Άρθρο 2

Η ισχύς της απόφασης αυτής αρχίζει από την ημέρα δημοσίευσής της στην Εφημερίδα της Κυβερνήσεως.

Από τις διατάξεις αυτής της απόφασης δεν προκαλείται δαπάνη εις βάρος του κρατικού προϋπολογισμού ούτε εις βάρος του προϋπολογισμού του οικείου ΟΤΑ.

Η απόφαση αυτή να δημοσιευθεί στην Εφημερίδα της Κυβερνήσεως.

Έδεσσα, 23 Μαΐου 2005

Ο Νομάρχης κ.α.α.
Ο Αντινομάρχης
ΔΗΜ. ΦΑΡΜΟΥΖΗΣ

ΤΟΠΟΓΡΑΦΙΚΟ ΔΙΑΓΡΑΜΜΑ Ο.Τ. 14 ΟΙΚΙΣΜΟΥ ΑΣΠΡΟΥ
Κ Λ Ι Μ Α Κ Α 1:500

ΕΛΛΗΝΙΚΗ ΔΗΜΟΚΡΑΤΙΑ
ΠΕΡΙΦΕΡΕΙΑ ΚΕΝΤΡΙΚΗΣ ΜΑΚΕΔΟΝΙΑΣ
ΝΟΜΟΣ ΠΕΛΛΑΣ
ΔΗΜΟΣ ΣΚΥΔΡΑΣ


ΤΡΟΠΟΠΟΙΗΣΗ ΣΤΟ Ο.Τ.14
ΤΟΥ ΡΥΜΟΤΟΜΙΚΟΥ ΣΧΕΔΙΟΥ ΟΙΚΙΣΜΟΥ ΑΣΠΡΟΥ
ΜΕ ΤΟΝ ΧΑΡΑΚΤΗΡΙΣΜΟ ΧΩΡΟΥ ΑΝΑΨΥΚΤΗΡΙΟΥ

ΟΡΟΙ ΔΟΜΗΣΗΣ
ΑΡΤΙΟΤΗΤΑ 300Μ
ΠΡΟΣΩΠΟ 13Μ
ΛΟΙΠΟΙ ΓΕΝΙΚΟΙ ΟΡΟΙ ΔΟΜΗΣΗΣ ΣΥΜΦΩΝΑ ΜΕ ΤΟ Π.Δ. 24-4-85 ΟΠΩΣ ΙΣΧΥΕ

Δ/ΓΜΑ ΡΥΜΟΤΟΜΙΑΣ
ΔΙΑΝΟΜΗ ΥΠ. ΓΕΩΡΓΙΑΣ 1955-56

Δ/ΓΜΑ ΟΡΩΝ ΔΟΜΗΣΗΣ
ΑΠΟΦ. 4780/16-12-86 ΝΟΜ. ΠΕΛΛΑΣ
ΑΠΟΦ. 296/28-1-86 ΝΟΜ. ΠΕΛΛΑΣ
ΑΠΟΦ. 984/27-3-87 ΝΟΜ. ΠΕΛΛΑΣ

ΤΡΟΠΟΠΟΙΗΣΗ ΡΥΜΟΤΟΜΙΚΟΥ ΣΧΕΔΙΟΥ
ΑΠΟΦ. 3596/5-12-86 ΝΟΜ. ΠΕΛΛΑΣ

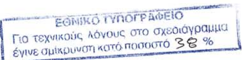

ΕΜΒΑΔΟΝ (Α-Β-Γ-Δ-Ε-Ζ-Α) = 1777,60 Τ.Μ.
Κλίμακα 1:500
Το διάγραμμα αυτό συνοδεύει την αριθμ. 20024/02/23 Μαΐου 2005 απόφαση Νομάρχη Πέλλας και αφορά "Τροποποίηση Ρυμοτομικού Σχεδίου οικισμού Άσπρου Ν. Πέλλας στο Ο.Τ. 14"

Η Συντάξασα

Σ. Σεσταχοβα
Αρχ. Μηχ/κος με Β' β.

Έδεσσα, 23-5-2005
Θεωρήθηκε
Ο Δ/ντης Δ/νσης Πολ/κου Σχεδ/μου Περ/κου και Ανάπτυξης Ν.Α. Πέλλας
Θ. ... Θεοχάρης
Αρχ. Μηχ/κος με Α' β.



Αριθ. 7999 (3)

Τροποποίηση εγκεκριμένου ρυμοτομικού σχεδίου οικισμού Παναγίτσας Δήμου Βεγορίτιδος Ν. Πέλλας στο Ο.Τ.32».

Ο ΝΟΜΑΡΧΗΣ ΠΕΛΛΑΣ

Έχοντας υπόψη:

1. Τις διατάξεις του π.δ. 30/1996 (ΦΕΚ 21/τ.Α/1996) «Κώδικας Νομαρχιακής Αυτ/σης», όπως τροποποιήθηκε και ισχύει.

2. Την υπ' αριθμ. 100/25.8.2003 (ΦΕΚ 1742Β/26.11.2003) απόφαση του Ν.Σ. Πέλλας.

3. Την υπ' αριθμ. 1954/20.1.2005 απόφαση Νομάρχη Πέλλας «περί ορισμού Αντινομαρχών».

4. Τις διατάξεις του από 17.7.1923 ν.δ. «περί σχεδίων πόλεων και κωμών του Κράτους», όπως τροποποιήθηκε και συμπληρώθηκε μεταγενέστερα.

5. Τις διατάξεις του ν. 1337/1983 (ΦΕΚ 33Α) «Οικιστικός Νόμος», όπως τροποποιήθηκε και συμπληρώθηκε μεταγενέστερα.

6. Τις διατάξεις του ν. 1577/1985 (ΦΕΚ 210Α) «περί ΓΟΚ», όπως τροποποιήθηκε και συμπληρώθηκε μεταγενέστερα.

7. Τις διατάξεις του ν. 3044/2002 (ΦΕΚ 197Α/2002) και ειδικότερα το άρθρο 10.

8. Τις διατάξεις του άρθρου 29 Α του ν. 1558/1985 όπως προστέθηκαν με το άρθρο 27 του ν. 2081/1992.

9. Την διανομή Υπουργείου Γεωργίας οικισμού Παναγίτσας έτους 1971.

10. Την υπ' αριθμ. 297/2002 και 41/2005 αποφάσεις Δημοτικού Συμβουλίου Βεγορίτιδας.

11. Την σύμφωνη γνώμη του Συμβουλίου Σ.Χ.Ο.Π. Ν. Πέλλας (Πρακτικό 2ο της 22ας Μαρτίου 2005, πράξη 7), αποφασίζουμε:

Άρθρο 1

Εγκρίνεται η τροποποίηση του εγκεκριμένου ρυμοτομικού Σχεδίου Οικισμού Παναγίτσας Δήμου Βεγορίτιδας Ν. Πέλλας στο Ο.Τ.32 και συγκεκριμένα η μετατόπιση των οικοδομικών γραμμών, όπως φαίνεται στο συνημμένο στην παρούσα απόφαση και θεωρημένο από το Δ/ντή της Δ/νσης Πολεοδ/κού Σχεδ/σμού-Οικισμού και Χωρ/ξίας Ν.Α. Πέλλας με την από 18 Μαΐου 2005 πράξη, πρωτότυπο τοπογραφικό διάγραμμα σε κλίμακα 1:500 του οποίου αντίτυπο δημοσιεύεται μαζί με την απόφαση αυτή αποτελεί αναπόσπαστο τμήμα της.

Άρθρο 2

Η ισχύς της απόφασης αυτής αρχίζει από την ημέρα δημοσίευσής της στην Εφημερίδα της Κυβερνήσεως.

Από τις διατάξεις αυτής της απόφασης δεν προκαλείται δαπάνη εις βάρος του κρατικού προϋπολογισμού ούτε εις βάρος του προϋπολογισμού του οικείου ΟΤΑ.

Η απόφαση αυτή να δημοσιευθεί στην Εφημερίδα της Κυβερνήσεως.

Έδεσσα, 18 Μαΐου 2005

Ο Νομάρχης κ.α.α.
Ο Αντινομάρχης
ΔΗΜ. ΦΑΡΜΟΥΖΗΣ

ΣΥΝΟΙΚΙΣΜΟΣ " ΠΑΝΑΓΙΤΣΑ " ΕΔΕΣΣΗΣ
ΔΙΑΝΟΜΗ ΤΟΥ 1971
ΤΡΟΠΟΠΟΙΗΣΗ ΡΥΜΟΤΟΜΙΚΟΥ ΣΧΕΔΙΟΥ
Στο Ο.Τ. 32

L = 40° 51′
M = −1° 51′

ΠΡΟΤΕΙΝΟΜΕΝΗ ΟΙΚΟΔΟΜΙΚΗ ΓΡΑΜΜΗ
ΙΣΧΥΟΥΣΑ ΟΙΚΟΔΟΜΙΚΗ ΓΡΑΜΜΗ

Εμβαδον τμηματος ΑΒΓ,ορ460-Α : Ε = 80.12τ.μ.

ΣΥΝΤΕΤΑΓΜΕΝΕΣ	ΚΟΡΥΦΩΝ	
Α:	Χ = -1731.92	Υ = 82.73
Β:	Χ = -1735.66	Υ = 75.89
Γ:	Χ = -1724.70	Υ = 68.06
ορ460:	Χ = -1723.24	Υ = 72.83

ΤΡΟΠΟΠΟΙΗΣΗ ΡΥΜΟΤΟΜΙΚΟΥ ΣΧΕΔΙΟΥ
ΣΤΟ ΟΙΚΟΔΟΜΙΚΟ ΤΕΤΡΑΓΩΝΟ 32
οικ. ΠΑΝΑΓΙΤΣΑΣ ν. ΠΕΛΛΑΣ

ΚΛΙΜΑΚΑ: 1:200

ΟΡΟΙ ΔΟΜΗΣΕΩΣ – Δ/ΤΑΓΜΑ ΡΥΜ. Διανομ. Υπ. Γεωργ. 1971
Π.Δ. 24.4/3.5.1985
(ΦΕΚ 181 Δ')
ΤΟΜΕΑΣ:
ΑΡΤΙΟΤΗΤΑ: Κανονας 300 /Παρεκκλιση , πρινΓΟΚ/85
Σ.Δ.= 400.00μ² η οπως παραχωρηθηκαν
ΠΟΣΟΣΤΟ ΚΑΛΥΨΗΣ: ΓΟΚ/85
ΜΕΓΙΣΤΟ ΥΨΟΣ: 7,5 μ

ΗΜΕΡΟΜΗΝΙΑ: ΕΔΕΣΣΑ - -2005

Το διαγραμμα αυτο συνοδευει την αριθμ. 7999 / 18-5-2005 αποφαση Νομαρχη Πελλας και αφορα << Τροποποιηση Ρυμοτομικου Σχεδιου στο Ο.Τ. 32 οικισμου Παναγίτσας >>

Εδεσσα 18-5-2005

Η Συνταξασα

Σ. ΣΕΣΙΑΚΟΒΑ
Αρχ Μηχ/κος

ΘΕΩΡΗΘΗΚΕ
Ο Δ/ντης
Δ/νσης Πολ/κου Σχεδ/μου Οικ/σμου και Χωρ/ξιας Ν.Α.Πελλας

ΤΕΛΙΑΝΙΔΗΣ ΘΕΟΧΑΡΗΣ
Αρχ.Μηχ/κος με Α' β

ΕΛΛΗΝΙΚΗ ΔΗΜΟΚΡΑΤΙΑ ΝΟΜΑΡΧΙΑΚΗ ΑΥΤΟΔΙΟΙΚΗΣΗ ΠΕΛΛΑΣ

ΕΘΝΙΚΟ ΤΥΠΟΓΡΑΦΕΙΟ
Για τεχνικούς λόγους στο σχεδιόγραμμα έγινε σμίκρυνση κατά ποσοστό 39 %

Αριθ. 7503 (4)

Τροποποίηση εγκεκριμένου ρυμοτομικού σχεδίου Έδεσσας Ν. Πέλλας στο Ο.Τ.159Α.

Ο ΝΟΜΑΡΧΗΣ ΠΕΛΛΑΣ

Έχοντας υπόψη:

1. Τις διατάξεις του π.δ. 30/1996 (ΦΕΚ 21/τ.Α/1996) «Κώδικας Νομαρχιακής Αυτ/σης», όπως τροποποιήθηκε και ισχύει.

2. Την υπ' αριθμ. 100/25.8.2003 (ΦΕΚ 1742Β/26.11.2003) απόφαση του Ν.Σ. Πέλλας.

3. Την υπ' αριθμ. 1954/20.1.2005 απόφαση Νομάρχη Πέλλας «περί ορισμού Αντινομαρχών».

4. Τις διατάξεις του από 17.7.1923 ν.δ. «περί σχεδίων πόλεων και κωμών του Κράτους», όπως τροποποιήθηκε και συμπληρώθηκε μεταγενέστερα.

5. Τις διατάξεις του ν. 1337/1983 (ΦΕΚ 33Α) «Οικιστικός Νόμος», όπως τροποποιήθηκε και συμπληρώθηκε μεταγενέστερα.

6. Τις διατάξεις του ν. 1577/1985 (ΦΕΚ 210Α) «περί ΓΟΚ», όπως τροποποιήθηκε και συμπληρώθηκε μεταγενέστερα.

7. Τις διατάξεις του ν. 3044/2002 (ΦΕΚ 197Α/2002) και ειδικότερα το άρθρο 10.

8. Τις διατάξεις του άρθρου 29 Α του ν. 1558/1985 όπως προστέθηκαν με το άρθρο 27 του ν. 2081/1992.

9. Την υπ' αριθμ. ΕΠΑ 31/19.7.1991 (ΦΕΚ 618Δ/1991) απόφαση Νομάρχη Πέλλας «Αναθεώρηση εγκεκριμένου σχεδίου Δήμου Έδεσσας».

10. Την υπ' αριθμ. 50631/16.5.1997 (ΦΕΚ 503Δ/1997) απόφαση «Αναθεώρηση εγκεκριμένου ρυμοτομικού σχεδίου Έδεσσας για τροποποίηση των ρυμοτομικών και οικοδομικών γραμμών».

11. Την υπ' αριθμ. 21/2005 απόφαση Δημοτικού Συμβουλίου Έδεσσας.

12. Την σύμφωνη γνώμη του Συμβουλίου Χ.Ο.Π. Ν.Α. Πέλλας (Πρακτικό 2ο της 22ας Μαρτίου 2005, πράξη 4), αποφασίζουμε:

Άρθρο 1

Εγκρίνεται η τροποποίηση του εγκεκριμένου ρυμοτομικού Σχεδίου Έδεσσας, Δήμου Έδεσσας Ν. Πέλλας στο Ο.Τ. 159Α με τον καθορισμό χώρου, σε χώρο Δημοτικού Αναψυκτηρίου, όπως φαίνεται στο συνημμένο στην παρούσα απόφαση και θεωρημένο από το Δ/ντή της Δ/νσης Πολεοδ/κού Σχεδ/σμού-Οικισμού και Χωρ/ξίας Ν.Α. Πέλλας με την από 25 Μαΐου 2005 πράξη, πρωτότυπο τοπογραφικό διάγραμμα σε κλίμακα 1:200 του οποίου αντίτυπο δημοσιεύεται μαζί με την απόφαση αυτή αποτελεί αναπόσπαστο τμήμα της.

Άρθρο 2


Η ισχύς της απόφασης αυτής αρχίζει από την ημέρα δημοσίευσής της στην Εφημερίδα της Κυβερνήσεως.

Από τις διατάξεις αυτής της απόφασης δεν προκαλείται δαπάνη εις βάρος του κρατικού προϋπολογισμού ούτε εις βάρος του προϋπολογισμού του οικείου ΟΤΑ.

Η απόφαση αυτή να δημοσιευθεί στην Εφημερίδα της Κυβερνήσεως.

Εδεσσα, 25 Μαΐου 2005

Ο Νομάρχης κ.α.α.
Ο Αντινομάρχης
ΔΗΜ. ΦΑΡΜΟΥΖΗΣ

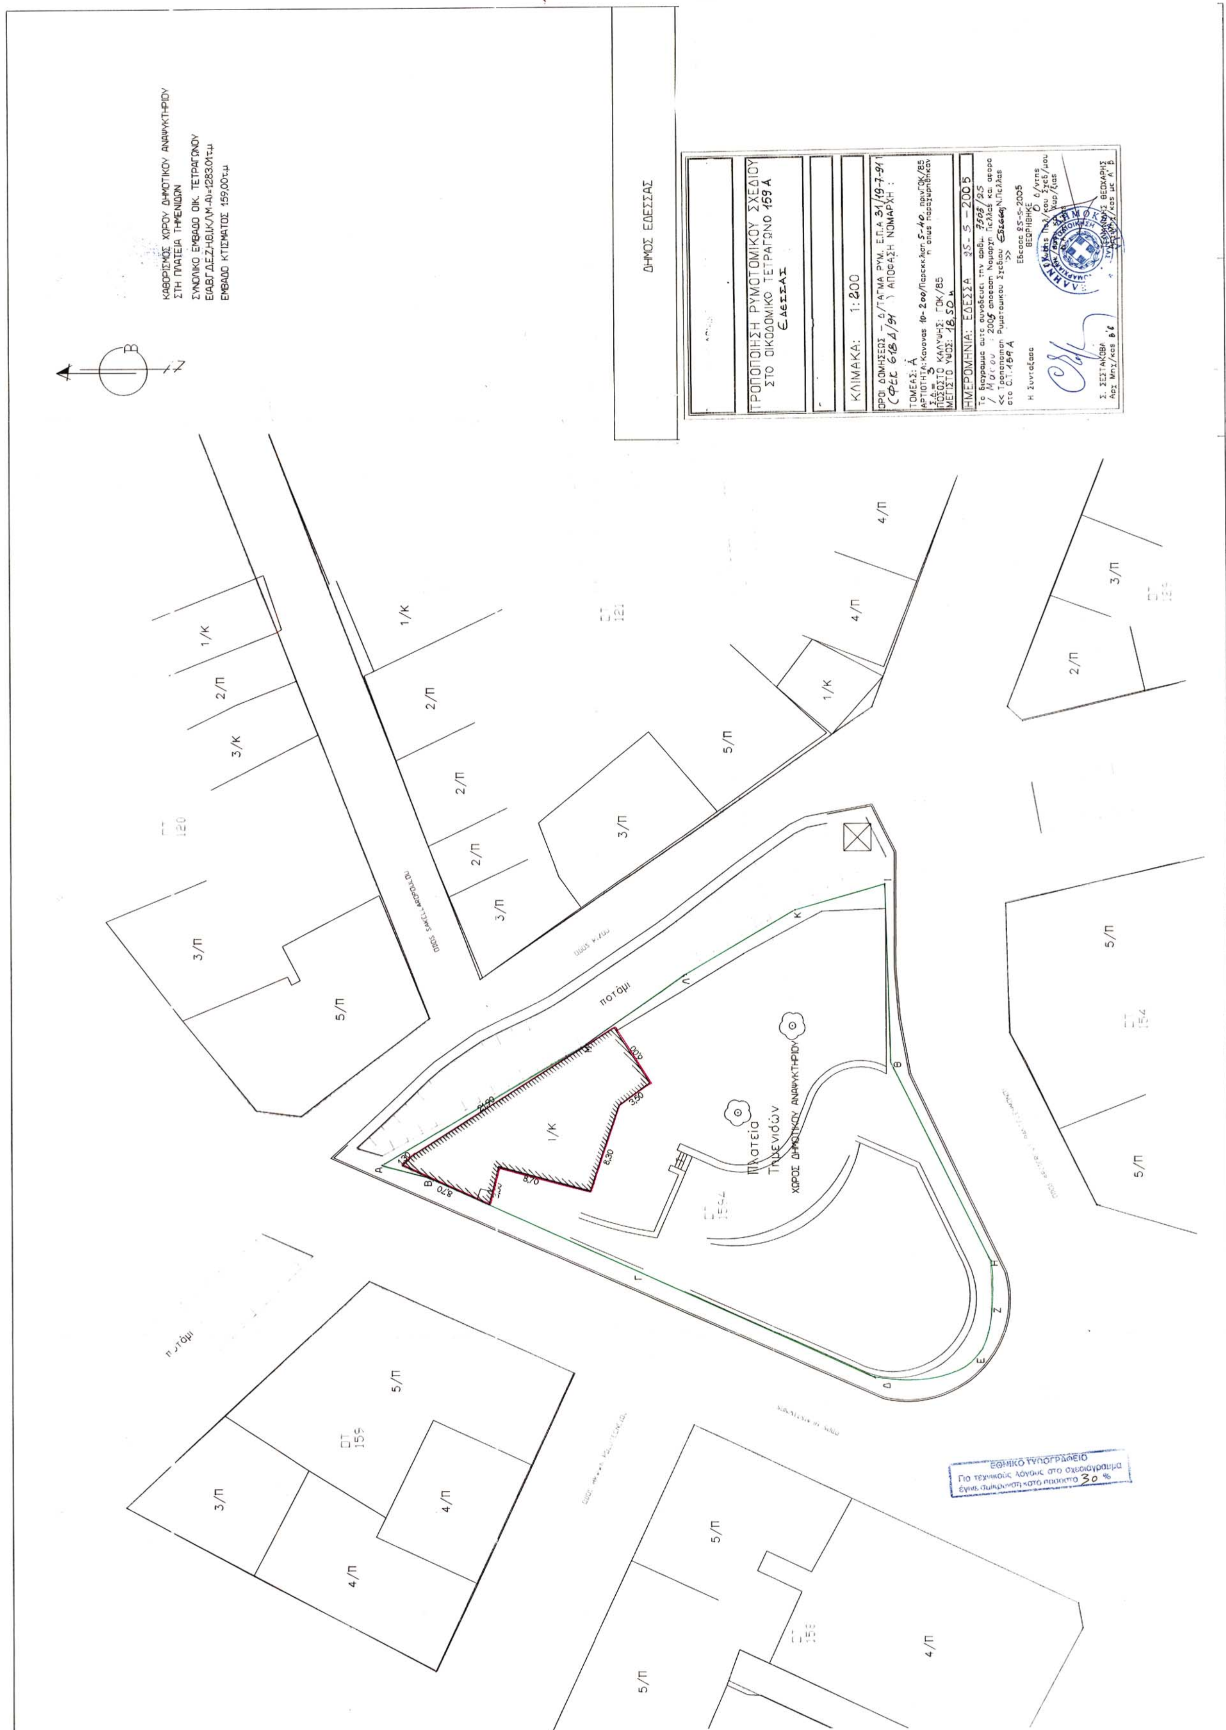
ΚΑΘΟΡΙΣΜΟΣ ΧΩΡΟΥ ΔΗΜΟΤΙΚΟΥ ΑΝΑΨΥΚΤΗΡΙΟΥ
ΣΤΗ ΠΛΑΤΕΙΑ ΤΗΜΕΝΙΔΩΝ
ΔΗΜΟΣ ΕΔΕΣΣΑΣ
ΤΡΟΠΟΠΟΙΗΣΗ ΡΥΜΟΤΟΜΙΚΟΥ ΣΧΕΔΙΟΥ
ΣΤΟ ΟΙΚΟΔΟΜΙΚΟ ΤΕΤΡΑΓΩΝΟ 159 Α
ΕΔΕΣΣΑΣ
ΚΛΙΜΑΚΑ: 1:200
ΟΡΟΙ ΔΟΜΗΣΕΩΣ – Δ/ΤΑΓΜΑ ΡΥΜ. Ε.Π.Α 31/19-7-91
(ΦΕΚ 618 Δ/91) ΑΠΟΦΑΣΗ ΝΟΜΑΡΧΗ :
ΤΟΜΕΑΣ: Α
ΑΡΤΙΟΤΗΤΑ: Κανονας 10-200/Παρεκκλιση 5-40, πριν ΓΟΚ/85 η οπως παραχωρηθηκαν
Σ.Δ.= 3
ΠΟΣΟΣΤΟ ΚΑΛΥΨΗΣ: ΓΟΚ/85
ΜΕΓΙΣΤΟ ΥΨΟΣ: 18,50 μ
ΗΜΕΡΟΜΗΝΙΑ: ΕΔΕΣΣΑ 25-5-2005
Το διαγραμμα αυτο συνοδευει την αριθμ. 7505/25 / Μαΐου 2005 αποφαση Νομαρχη Πελλας και αφορα « Τροποποιηση Ρυμοτομικου Σχεδιου Εδεσσας Ν.Πελλας στο Ο.Τ. 159 Α »
Εδεσσα 25-5-2005
ΘΕΩΡΗΘΗΚΕ
Ο Δ/ντης Πολ/κου Σχεδ/μου Χωρ/ξιας
Η Συνταξασα
Σ. ΣΕΣΤΑΚΟΒΑ
Αρχ Μηχ/κος Β΄
ΘΕΟΧΑΡΗΣ
Αρχ Μηχ/κος με Α΄ Β
Πλατεία Τημενιδών
ΧΩΡΟΣ ΔΗΜΟΤΙΚΟΥ ΑΝΑΨΥΚΤΗΡΙΟΥ
ποτάμι
ΕΘΝΙΚΟ ΤΥΠΟΓΡΑΦΕΙΟ
Για τεχνικούς λόγους στο σχεδιάγραμμα έγινε σμίκρυνση κατά ποσοστό 30 %